



Eerste verdieping / Optie badkamer vergroten

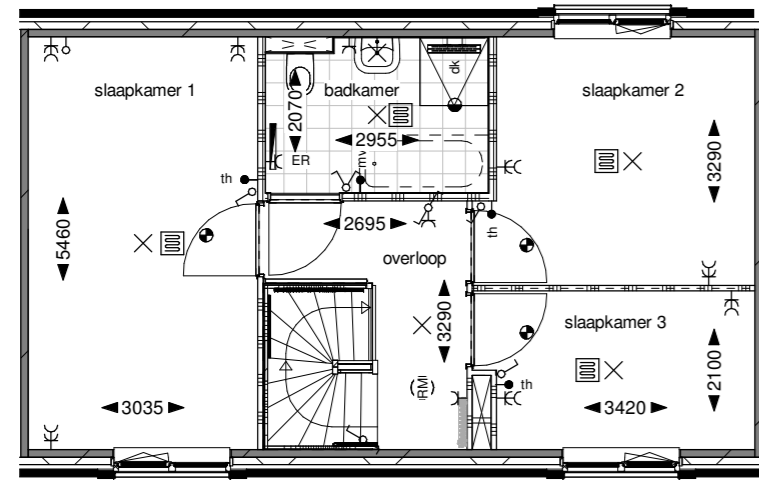


Eerste verdieping

Eerste verdieping / Optie samenvoegen slaapkamer 2+3

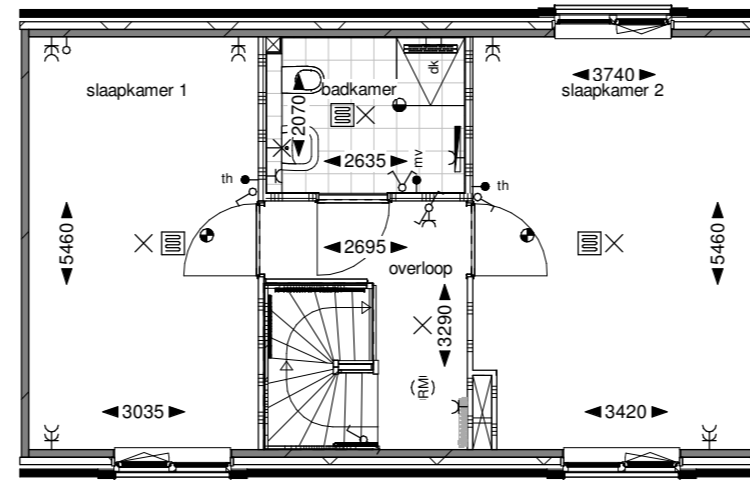

Eerste verdieping

Tweede verdieping / Optie 2e badkamer

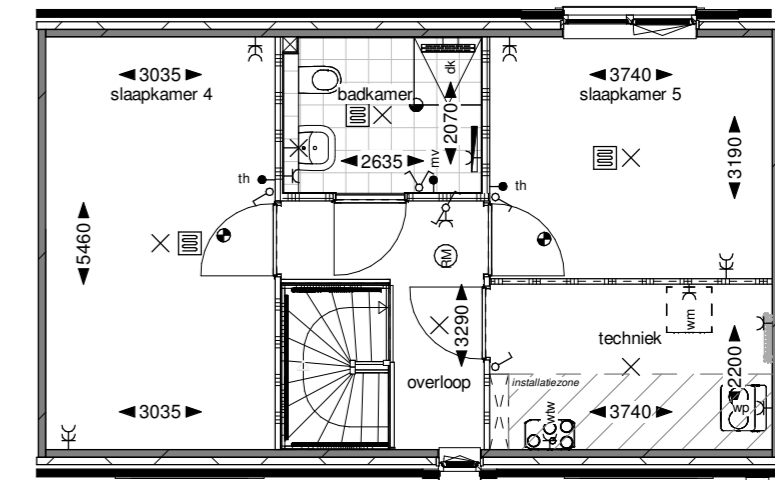

Tweede verdieping


NB: deze optie kan gekozen worden in combinatie met de optie badkamer 1 te vergrößeren

Optie dubbele deuren achtergevel



Achteraanzicht

Optie colorbel i.v.m. gewijzigde positie keuken

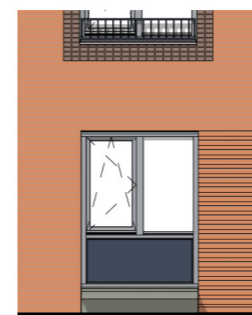


Bwnr: 13 + 30 t/m 32

Vooraanzicht




Bwnr: 31


Begane grond / Optie trapkast

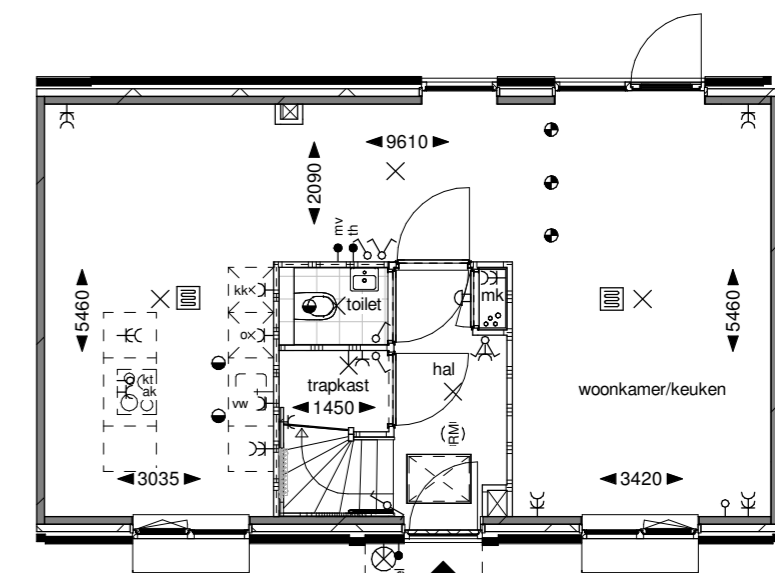

Begane grond

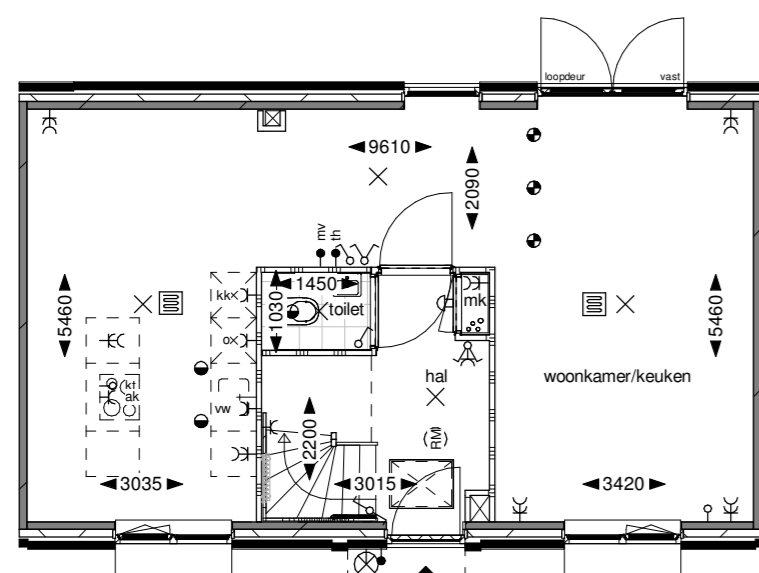

Begane grond

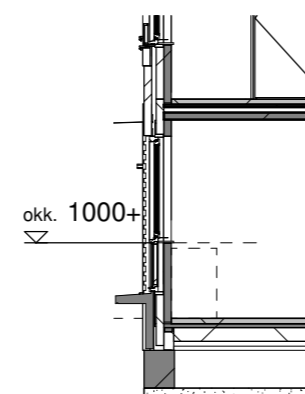

Doorsnede

Deze opties zijn van toepassing bij de bouwnummers 13 en 30 t/m 32

De gevelweergave is een voorbeeldweergave en verschilt per bouwnummer

	Project: Buizerdlaan Nieuwegein Bladomschrijving: Opties Dwaarswoning bnrs 13 + 30 t/m 32 Bladnummer: VT-O-05	schaal: 1:100 datum: 25-04-2024 gewijzigd: A B C